


IV CIRCOLO DIDATTICO "G. B. QUINCI"
sede CENTRALE
MAZARA DEL VALLO

PIANO TERRA

LAYOUT - ZONE RADUNO e PERCORSI E/U
SICUREZZA COVID 19

Via DE SANTIS

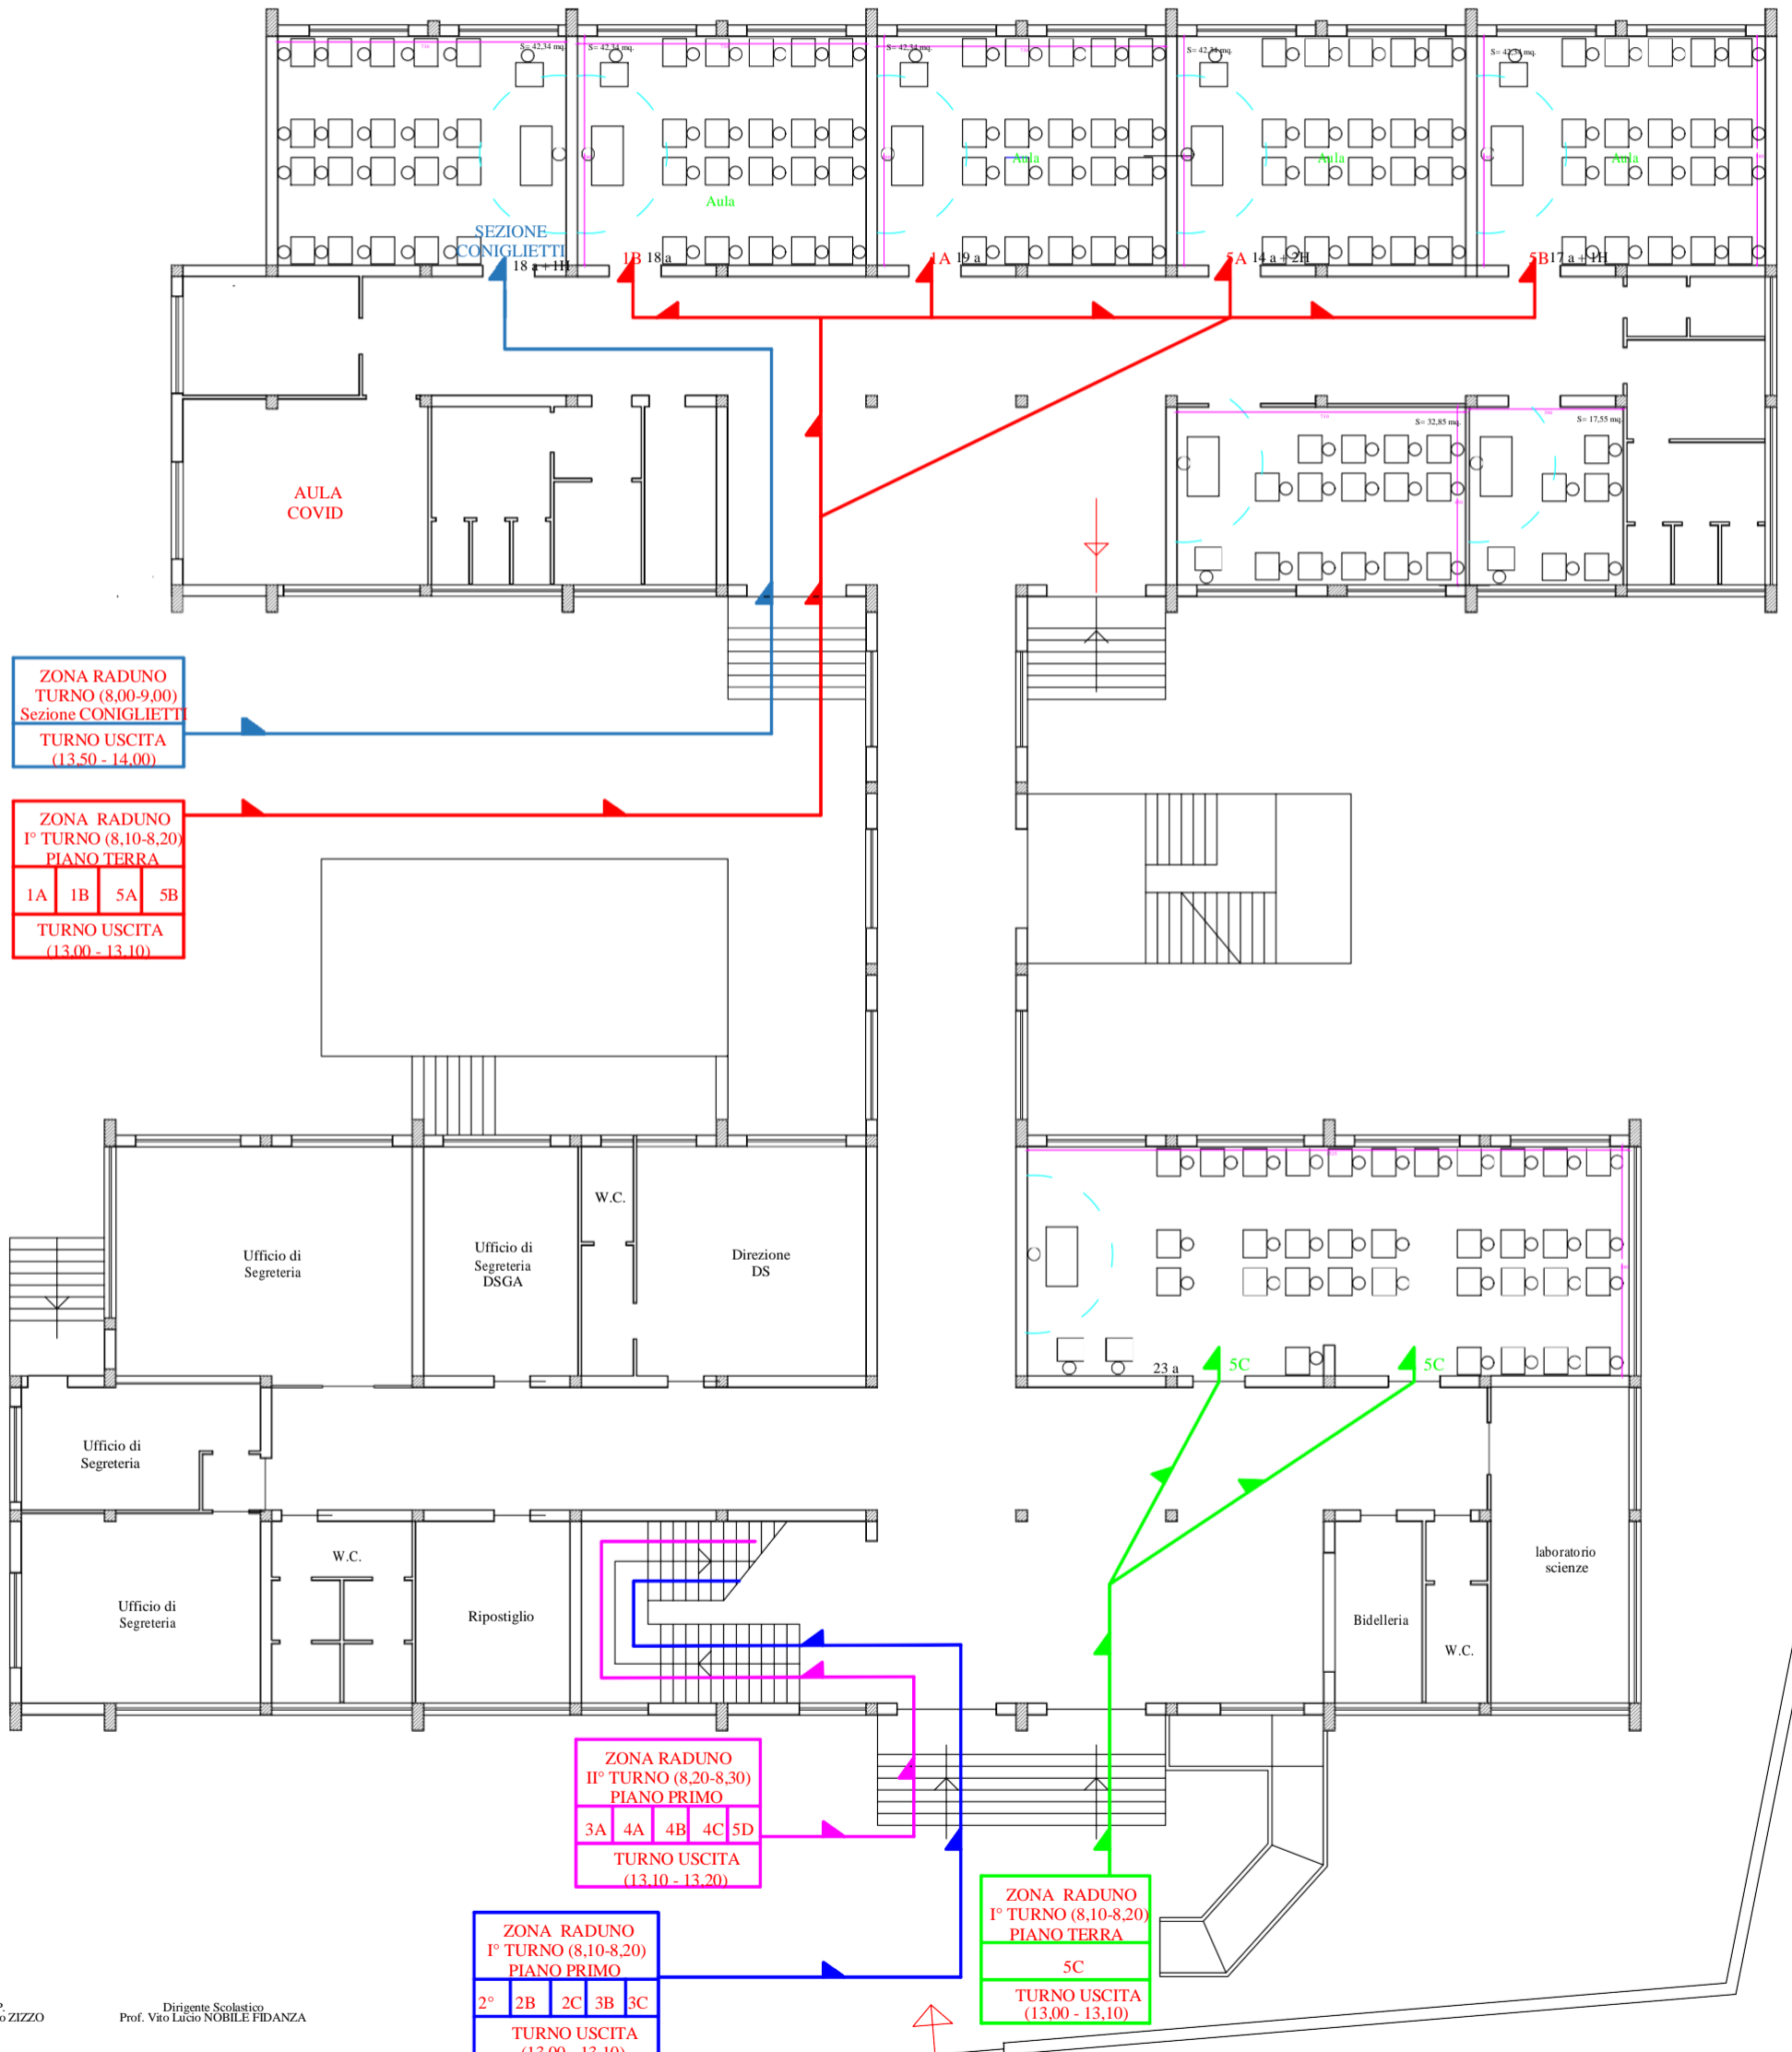

ZONA RADUNO
TURNO (8,00-9,00)
Sezione CONIGLIETTI
TURNO USCITA
(13,50 - 14,00)

ZONA RADUNO
I° TURNO (8,10-8,20)
PIANO TERRA
1A 1B 5A 5B
TURNO USCITA
(13,00 - 13,10)

ZONA RADUNO
II° TURNO (8,20-8,30)
PIANO PRIMO
3A 4A 4B 4C 5D
TURNO USCITA
(13,10 - 13,20)

ZONA RADUNO
I° TURNO (8,10-8,20)
PIANO PRIMO
2° 2B 2C 3B 3C
TURNO USCITA
(13,00 - 13,10)

ZONA RADUNO
I° TURNO (8,10-8,20)
PIANO TERRA
5C
TURNO USCITA
(13,00 - 13,10)

Via G. BELLI